

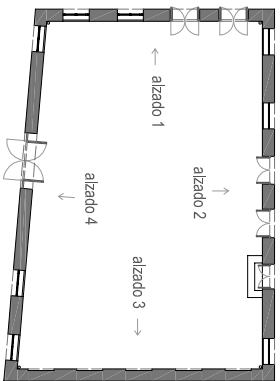
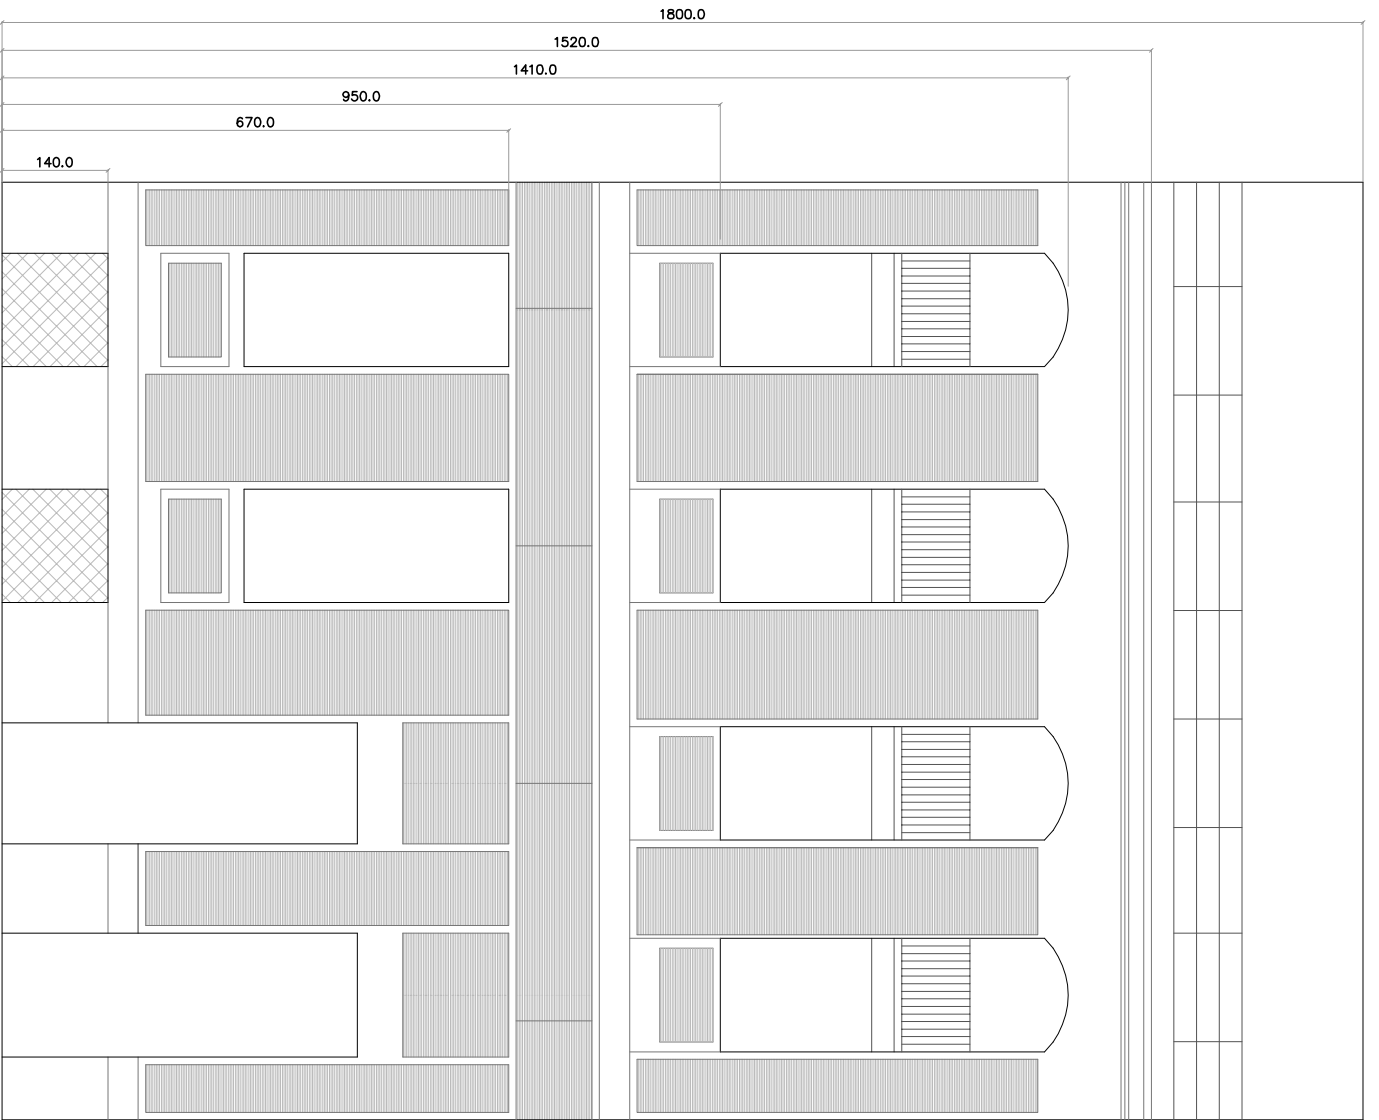


planta e: 1/100

alzado 1 e: 1/100


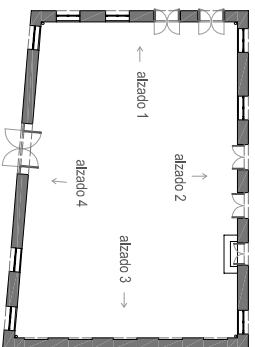


La Casa Encendida
PATIO
arquitectura. alzado 1


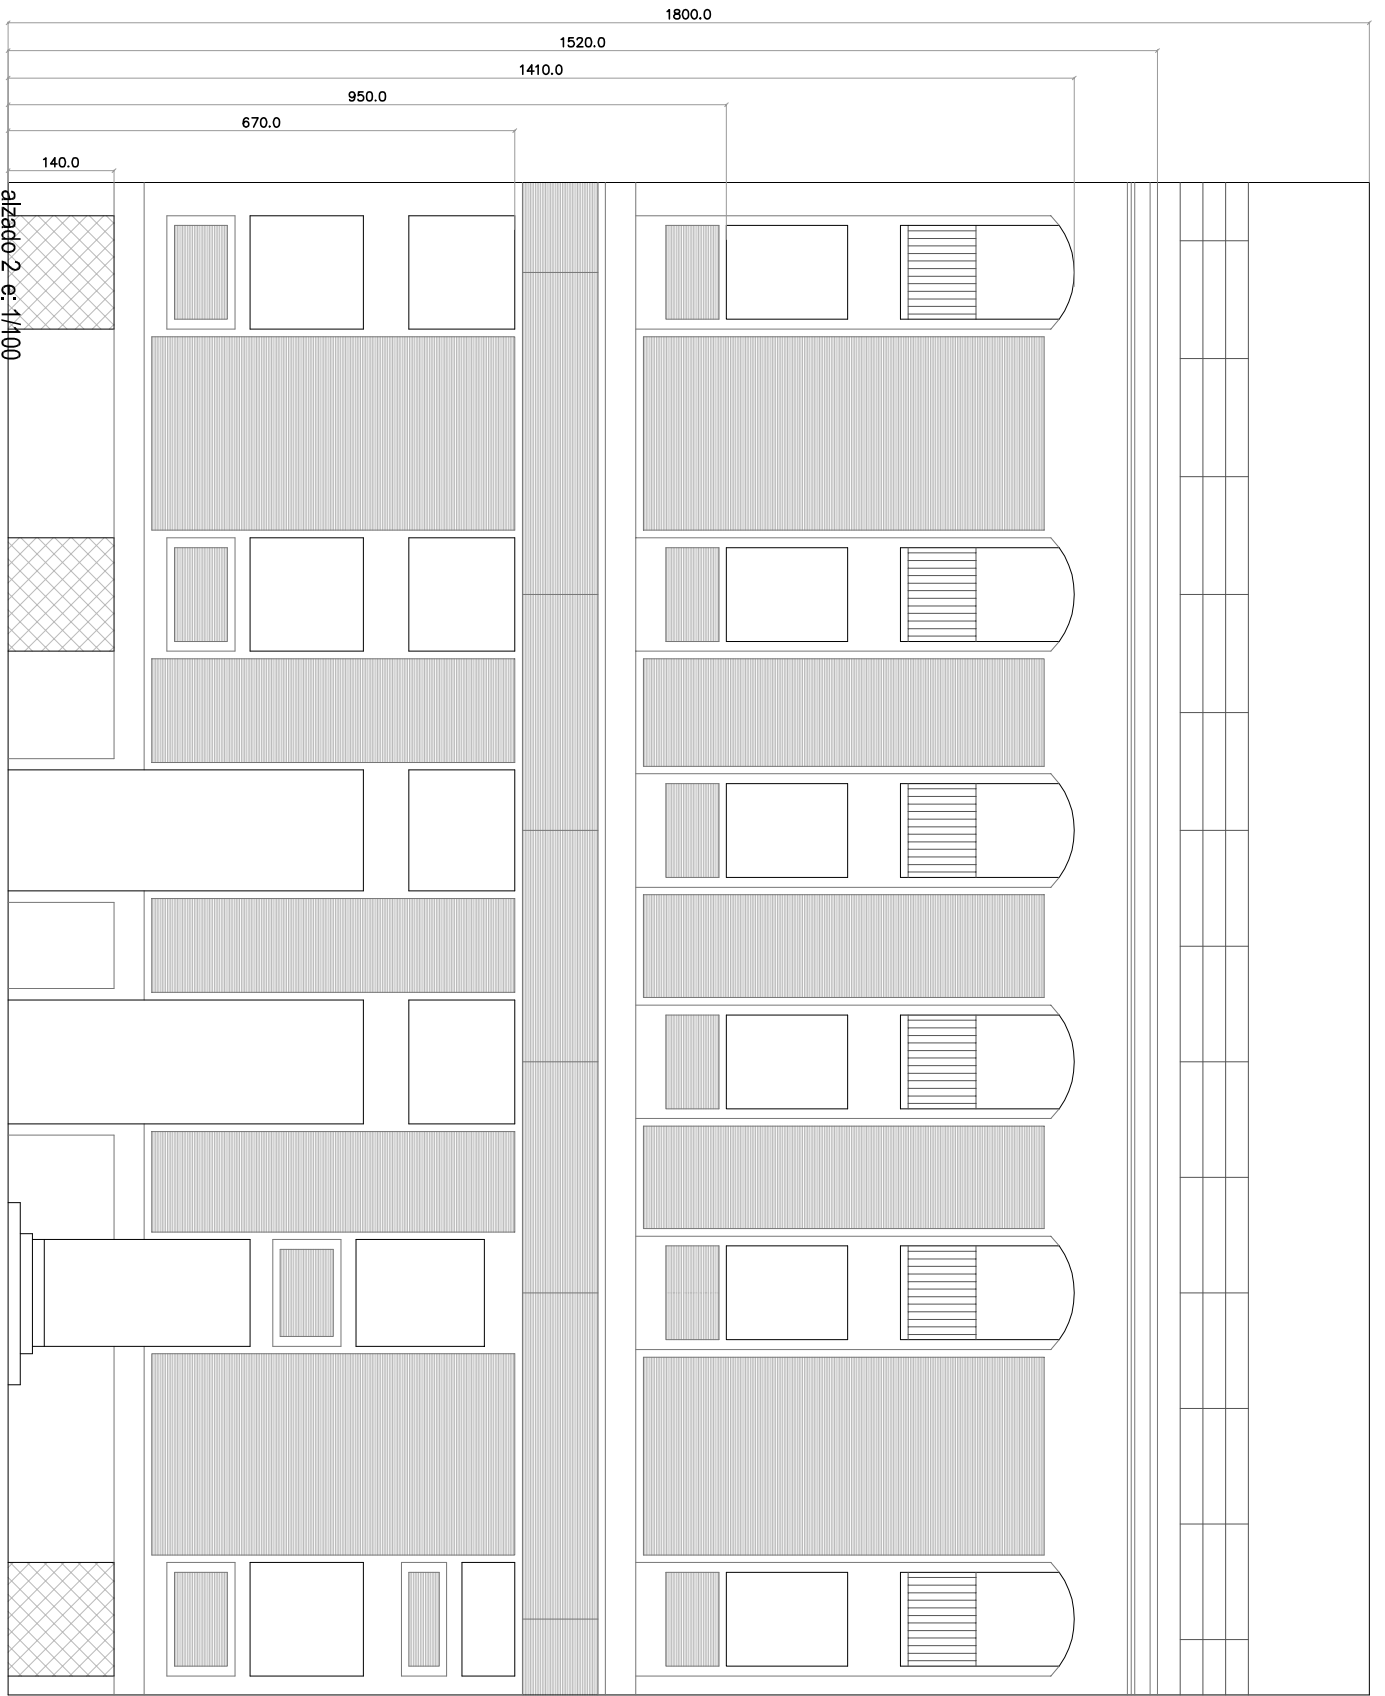


La Casa Encendida
PATIO
 arquitectura. alzado 2

alzado 3 e: 1/100

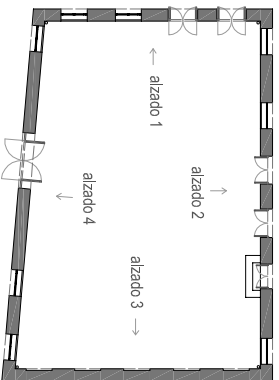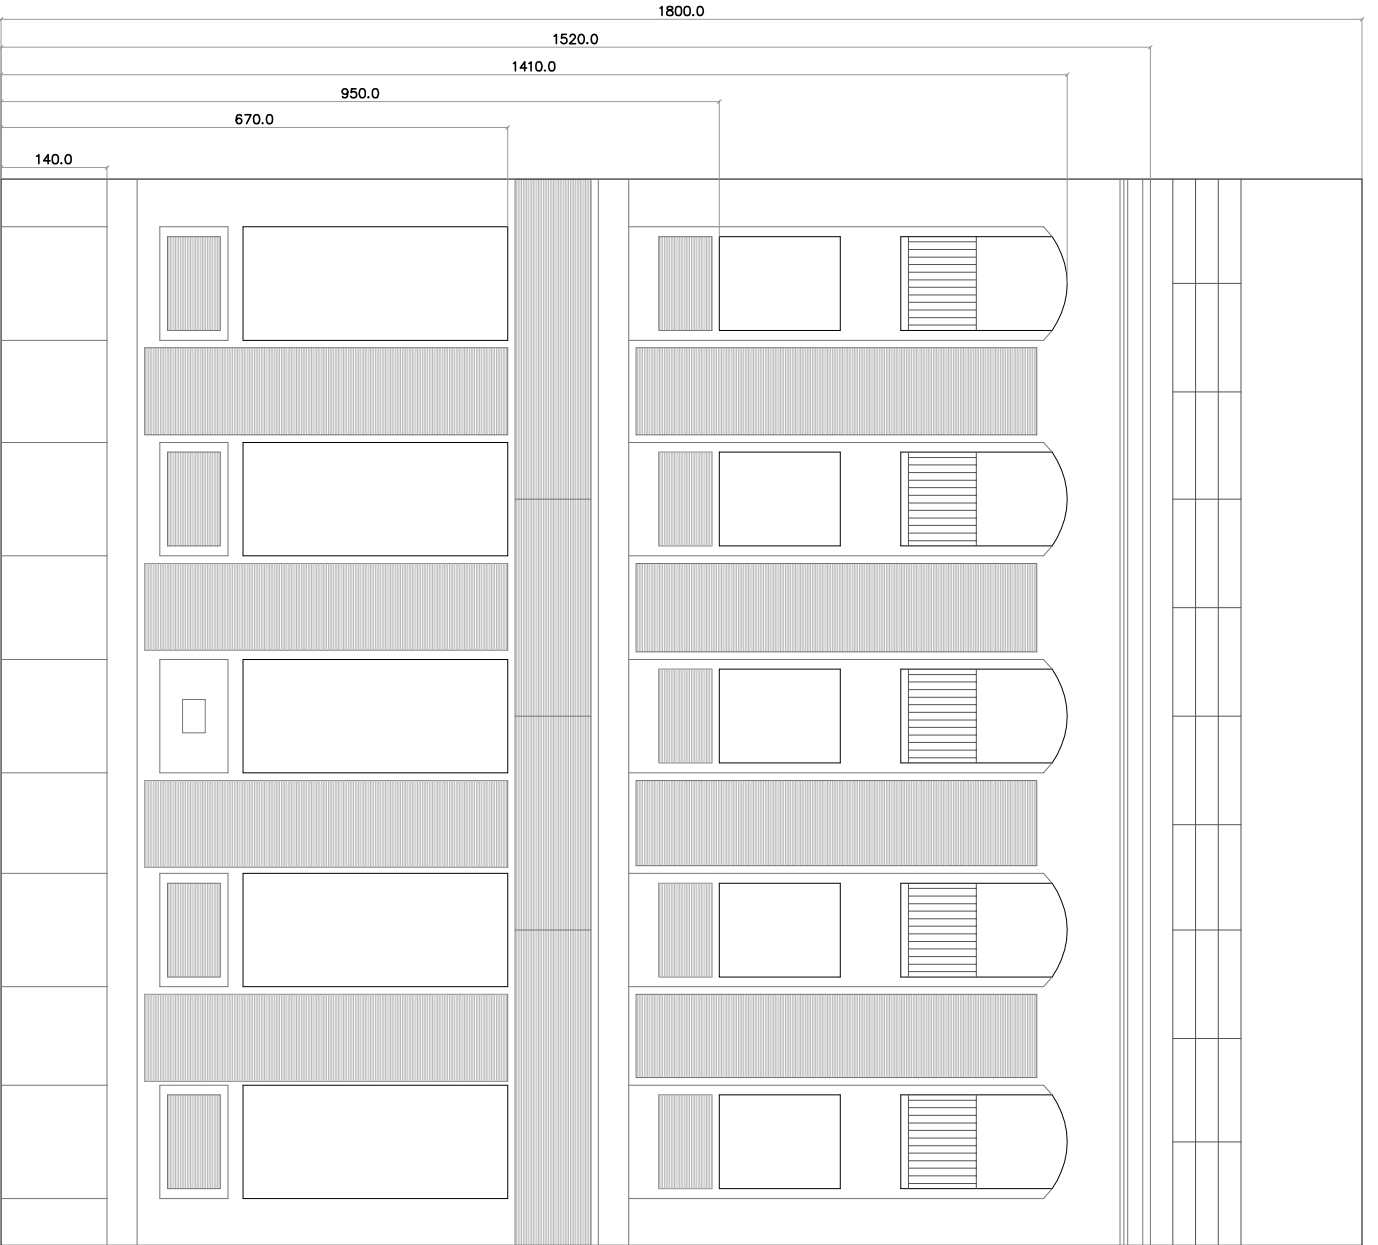

La Casa Encendida
PATIO
arquitectura. alzado 3

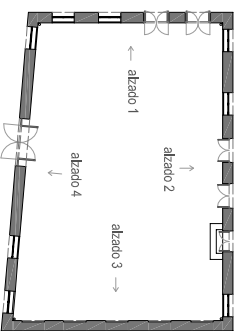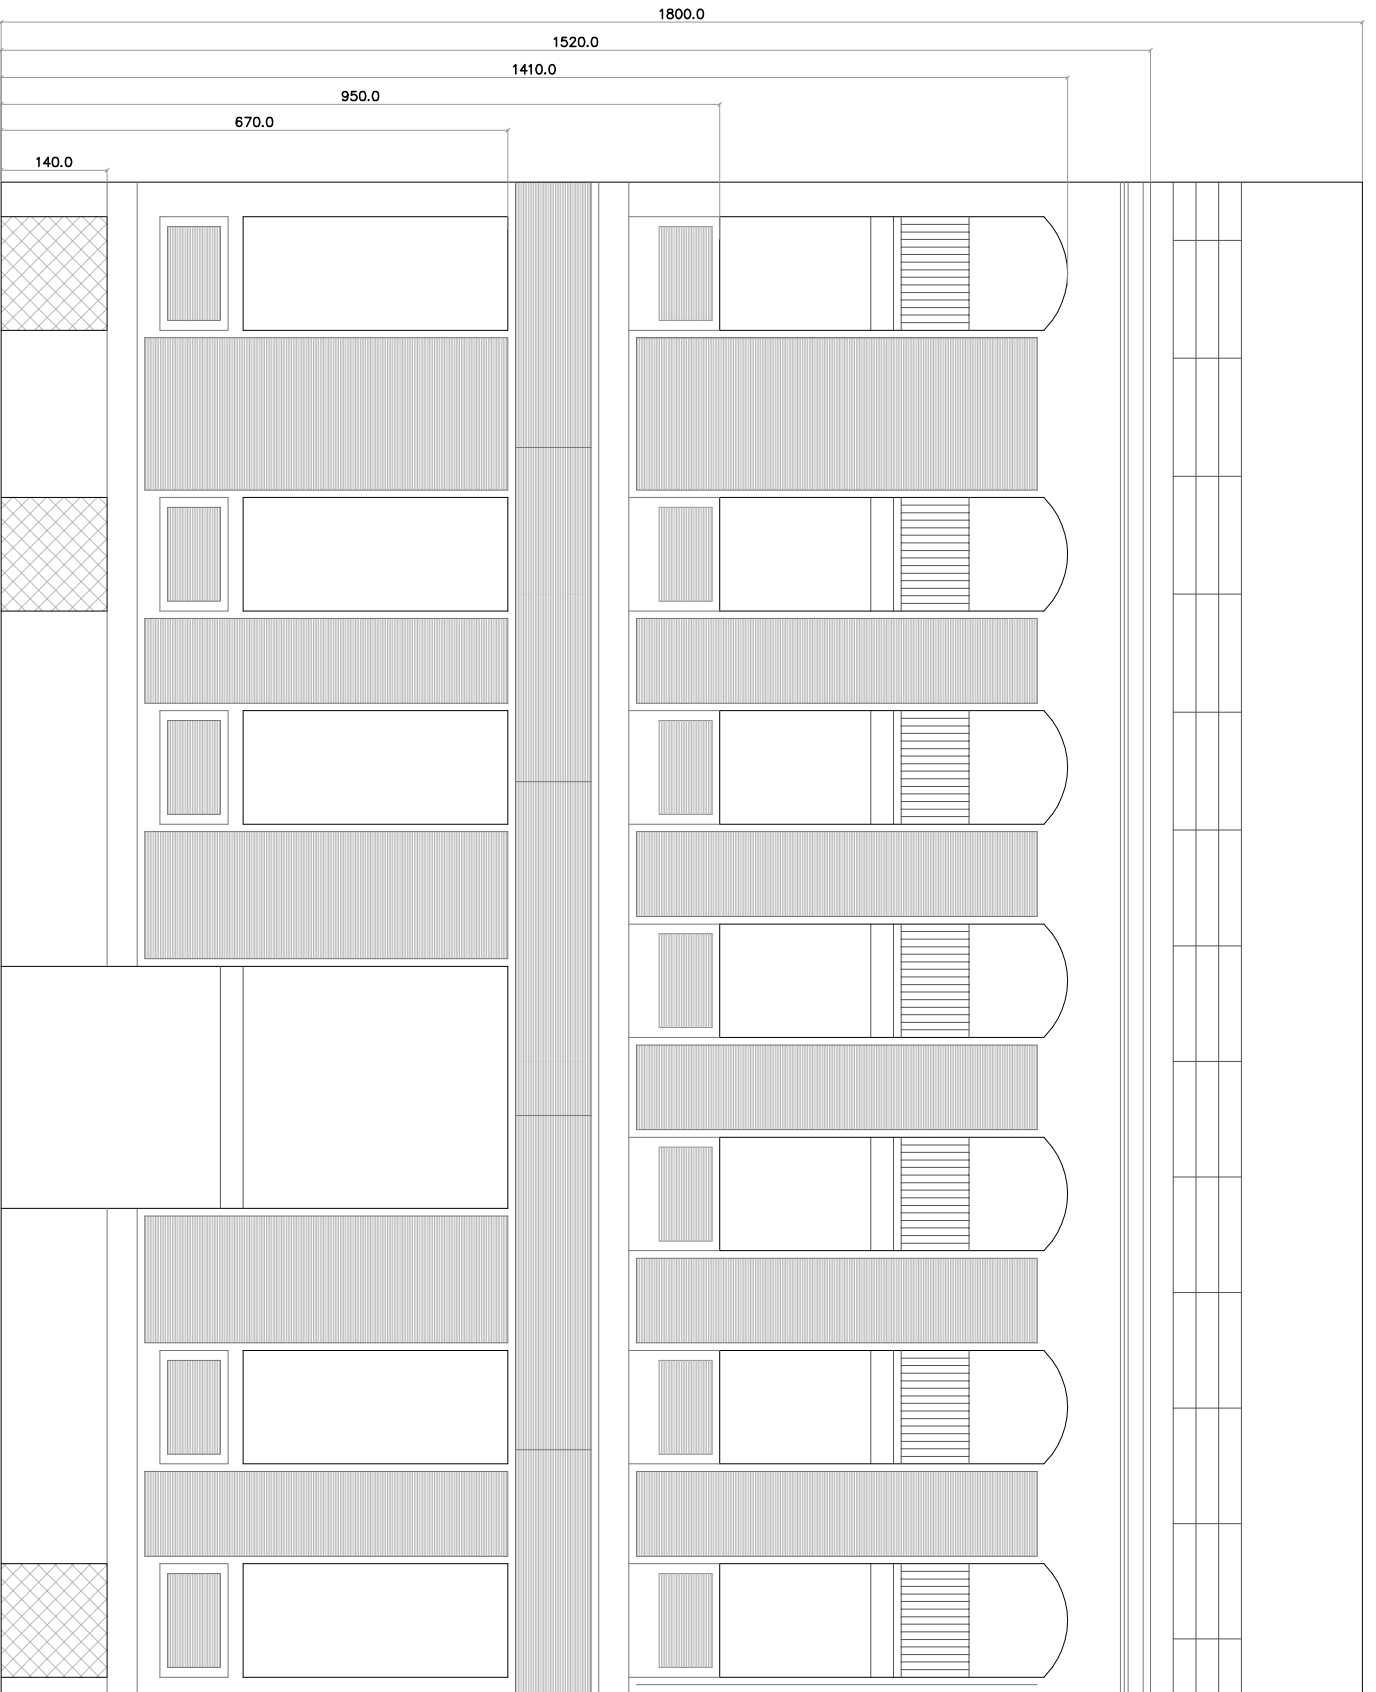

La Casa Encendida

PATIO

arquitectura. alzado 4